


道ス舗 第2号 舗装修繕工事

長岡市 百束町ほか 地内

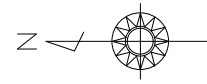


平面図 S=1:2,000


令和5年度 道ス舗 第2号 舗装修繕工事

施工延長 L=277.0m W=10.0m

表層工 A=2,770m²

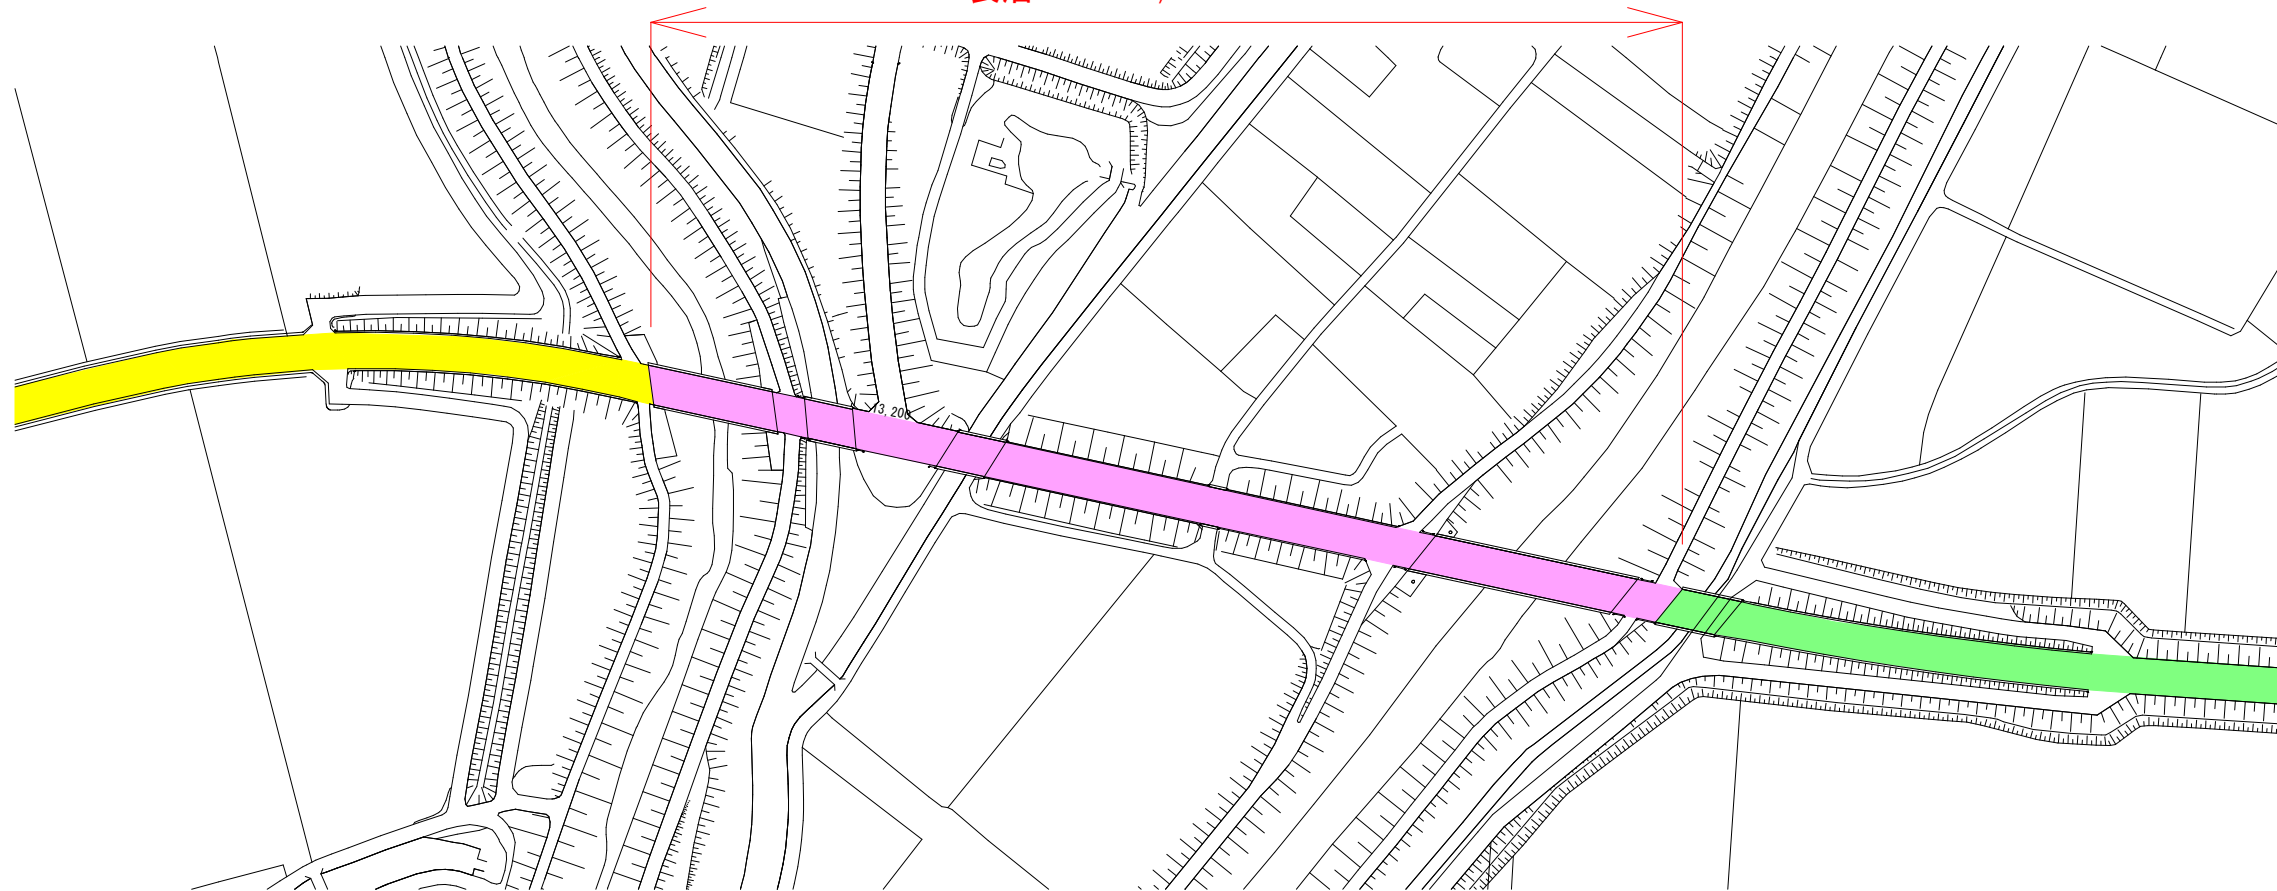

標準横断面図 S=1:100

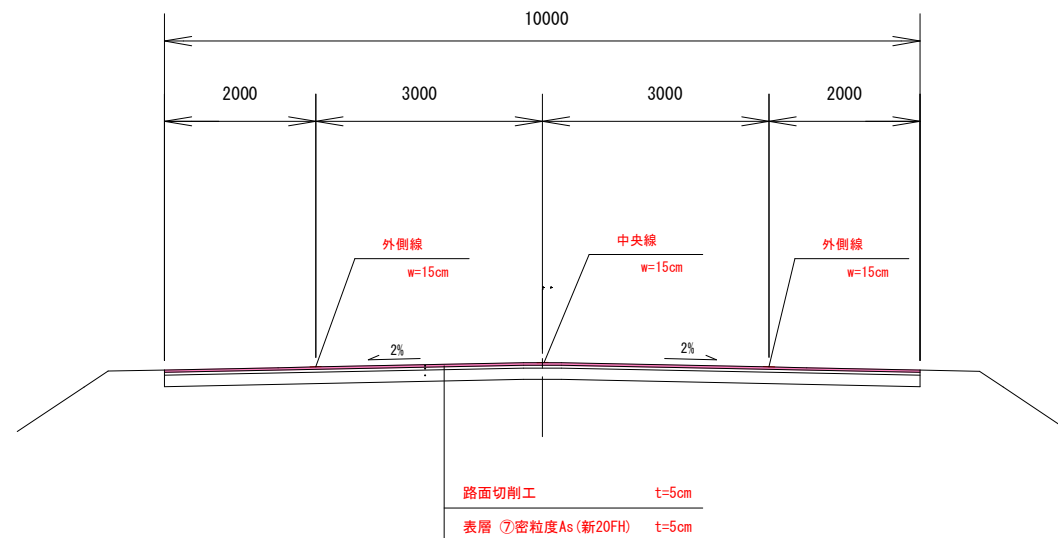

令和5年度 道ス舗 第2号				
長岡市 百束町ほか 地内				
舗装修繕工事				
平面図、標準横断面図				
縮尺	図示	図面全	1	葉の 1
測量			主任 技術者	
設計			主任 技術者	
長岡市役所 土木部 道路管理課				