


S=1 : 5, 000

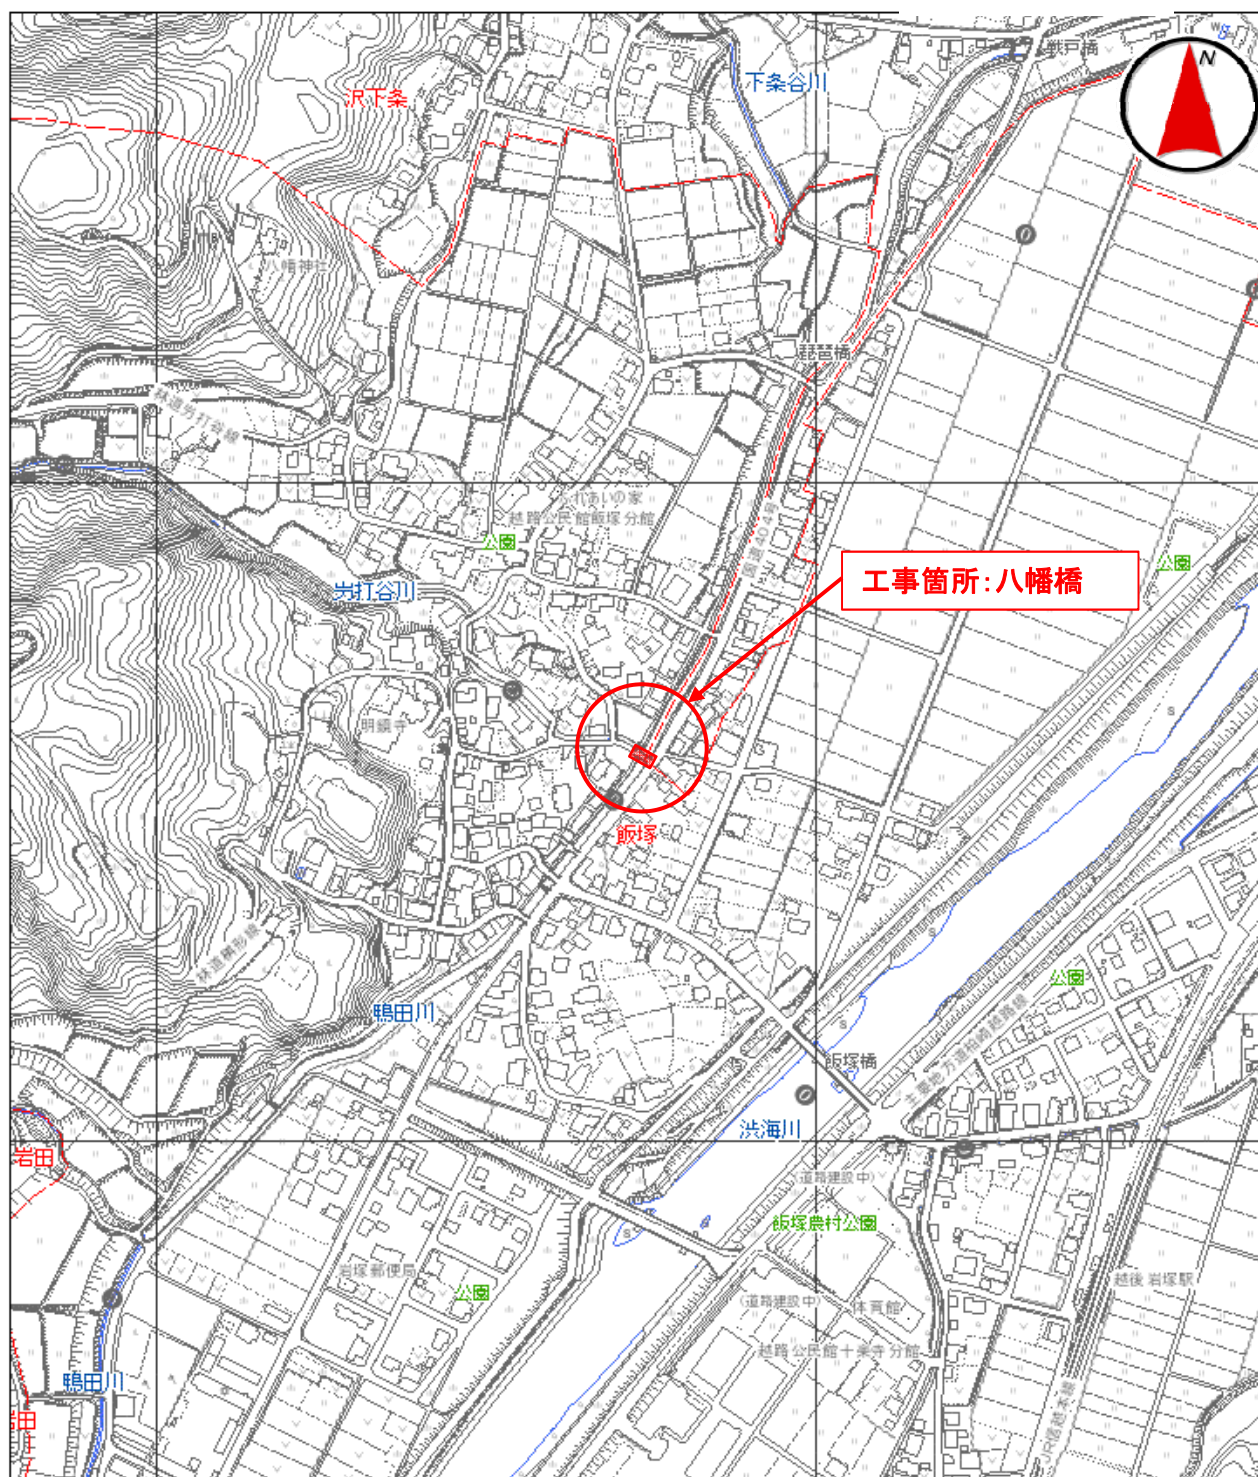

1:5,000

0 0.05 0.1 0.2 km

工事番号 : 地建補橋維越第 1 号
工 事 名 : 橋りょう修繕(安全安心)工事
施工箇所 : 長岡市飯塚 地内