



凡 例		
記 号	名 称	摘 要
	複 合 火 災 受 信 機	G P 型 1 級 4 0 回 線
	機 器 収 容 箱	●○● 収容
	電 鈴	D C 2 4 V 1 5 0 ●
	表 示 灯	A C 2 4 V
	発 信 機	P 型 1 級
	差 動 式 ス ポ ッ ト 型 感 知 器	2 種
	定 温 式 ス ポ ッ ト 型 感 知 器	特 種
	定 温 式 ス ポ ッ ト 型 感 知 器	1 種 防 水 型
	光 電 式 ス ポ ッ ト 型 感 知 器	2 種
	光 電 式 ス ポ ッ ト 型 感 知 器	2 種 点 検 形 付
	光 電 式 ス ポ ッ ト 型 感 知 器	3 種
	自 動 閉 鎖 装 置	防 火 戸 用
	ガ ス 漏 れ 検 知 器	都 市 ガ ス 用 D C 2 4 V 天 井 付
	配 管 配 線	
	配 管 配 線 上 下 引 下 げ	
	終 端 抵 抗	
	警 戒 区 域 線	
	警 戒 区 域 番 号	自 火 報 用
	動 作 区 域 番 号	防 火 戸 用
	警 戒 区 域 番 号	ガ ス 漏 れ 用

改 修 機 器 仕 様 図

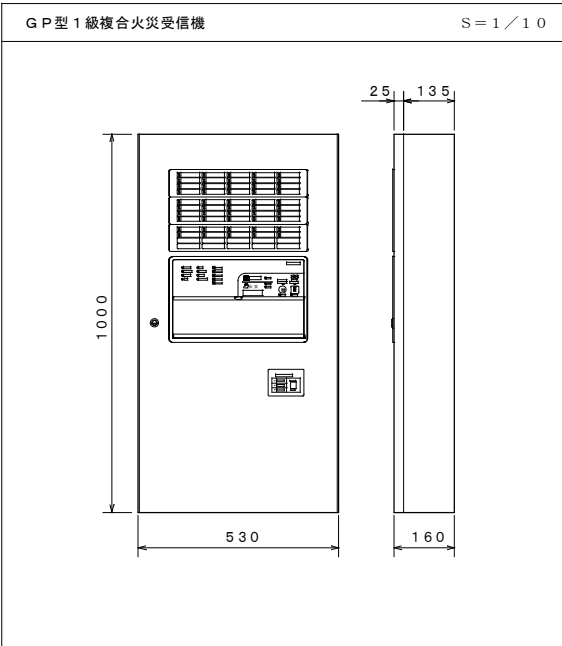

特 記

- 1) 複合火災受信機の仕様は下記の通り。
- ・防排煙電源内蔵
 - ・ガス漏れ検知器電源内蔵
 - ・主音響
 - ・音声ガイダンス機能
 - ・カラーユニバーサルデザイン
 - ・履歴機能
 - ・非火災報対策
 - ・誤操作防止機能付
 - ・組込品
 - ・追加マルチ移報接点
 - ・図録内訳
- | | |
|------------|-------|
| 火災表示 | 5 L |
| 防火扉開閉表示 | 1 L |
| 給水装置異常表示 | 1 L |
| 機械室異常表示 | 1 L |
| キュービクル異常表示 | 1 L |
| 警母呼出 | 1 L |
| 予備 | 2 0 L |
| ガス漏れ表示 | 3 L |
| 予備 | 7 L |
| 合 計 | 4 0 L |
- 2) 特記なき配管配線は下記の通りとする。
- AE 0.9 - 2C
- AE 0.9 - 4C (PF16)
- HP 1.2 - 3C (PF16)
- AE 1.2 - 4C (PF16)
- 但し、ケーブル配線の立上り引下げ及び箱体内は配管(PF管)で保護とする。
- 3) 本建物及び既存建物受信機には相互に一括表示を行う。

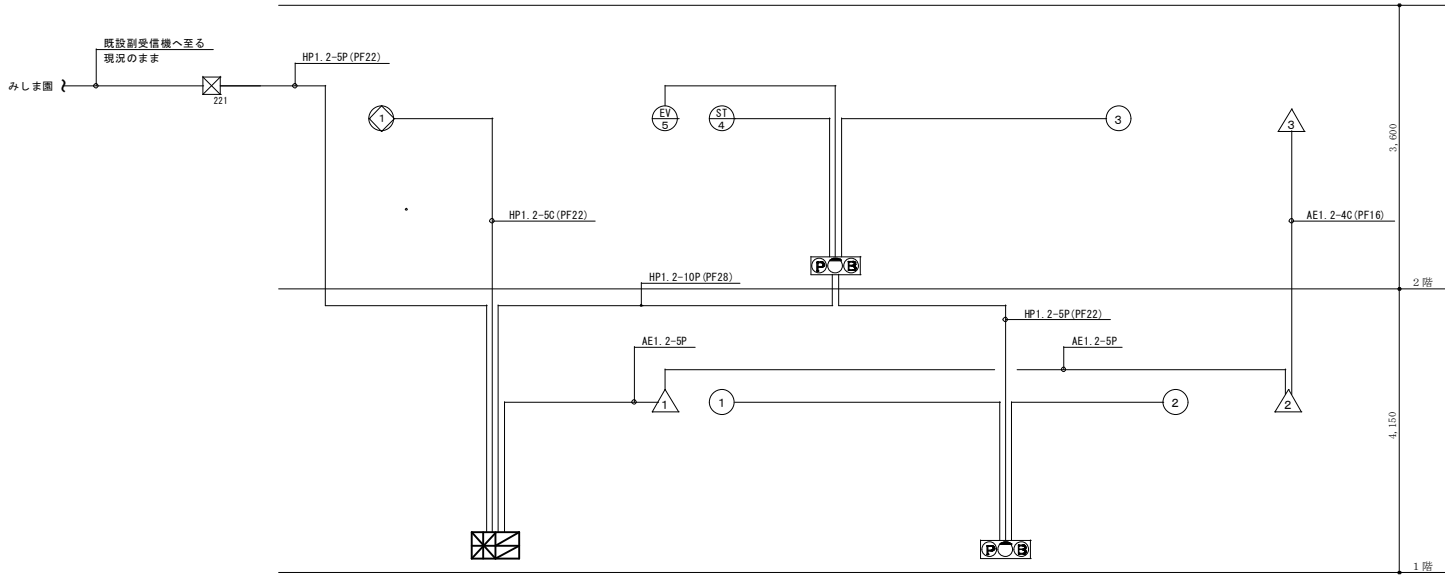

系 統 図